

LAUFEN

Birova




- 8.1119.1 Einbau-Waschtisch
- 8.1119.1 Basin à insérer
- 8.1119.1 Lavabo da incasso soprapiano
- 8.1119.1 Drop-in basin
- 8.1119.1 Lavabo empotrable
- 8.1119.1 Inbouwwastafel
- 8.1119.1 Vestavěný umývací stůl
- 8.1119.1 Įmontuotas praustuvas
- 8.1119.1 Umywalka do zabudowy
- 8.1119.1 Beépített mosdóasztal
- 8.1119.1 Встроенный умывальник
- 8.1119.1 Плот за миене за вграждане

- Schablone 8.9980.9
- Gabarit 8.9980.9
- Sagoma 8.9980.9
- Template 8.9980.9
- Plantilla 8.9980.9
- Sjabloon 8.9980.9
- Šablona 8.9980.9
- Šablonas 8.9980.9
- Szablon 8.9980.9
- Sablon 8.9980.9
- Лекало 8.9980.9
- Шаблон 8.9980.9

Einbau Stein
Montage pierre naturelle
Montaggio su piani in pietra
Stone inset

Instalación, piedra
Inbouw steen
Osazeni z kamene
Įmontavimas iš akmens



Montaż – kamień
Beépítés, kő
Установка камня
Монтаж на камък

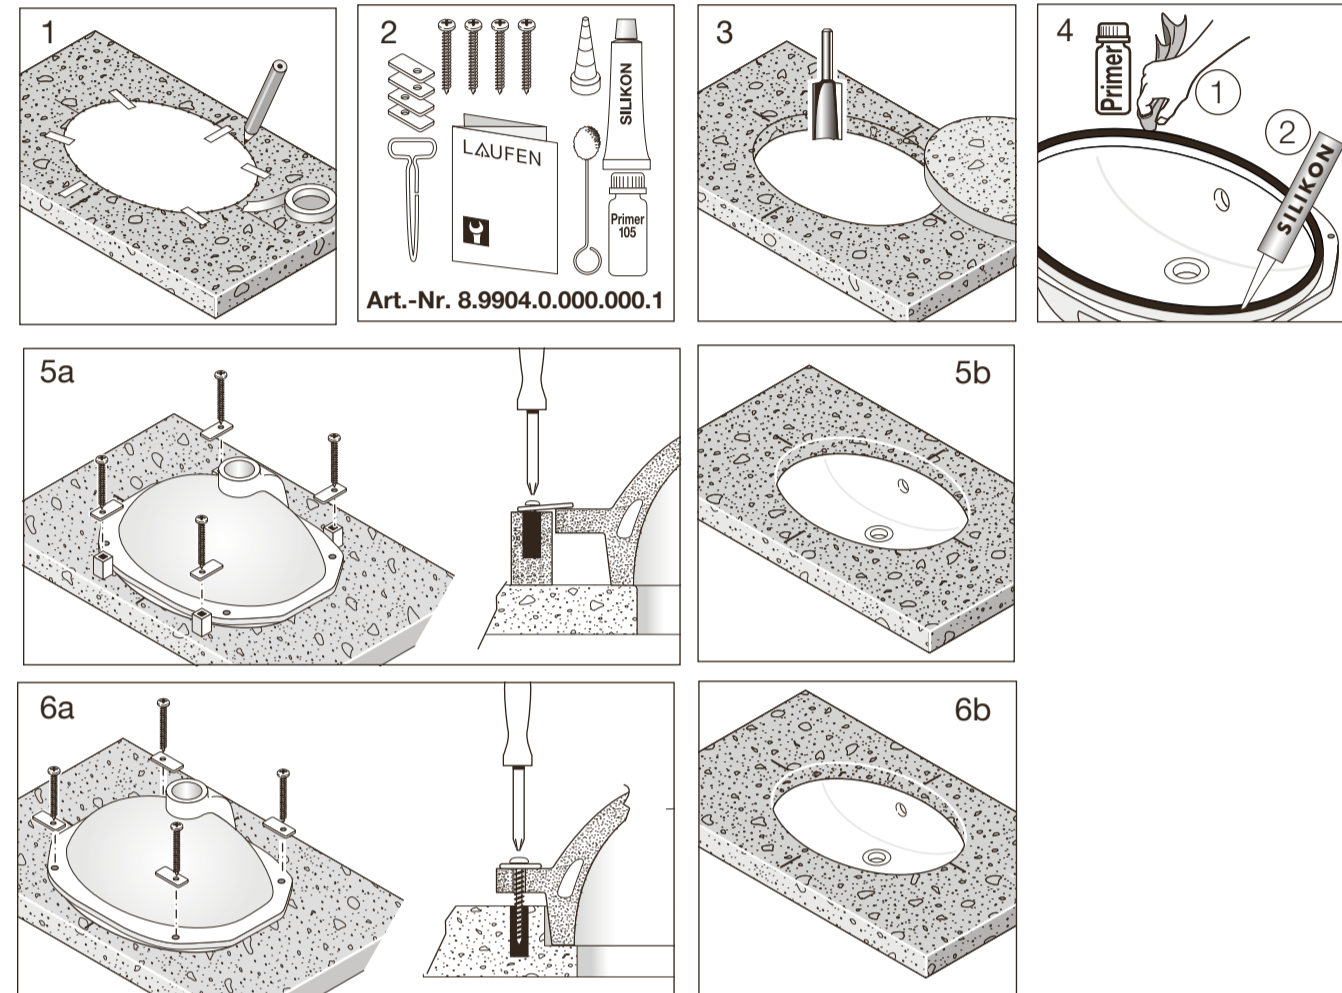

Einbau Holz
Montage bois
Montaggio su piano in legno
Wooden inset

Instalación, madera
Inbouw hout
Osazeni z dřeva
Įmontavimas iš medienos

Montaż – drewno
Beépítés, fa
Установка дерева
Монтаж на дърво

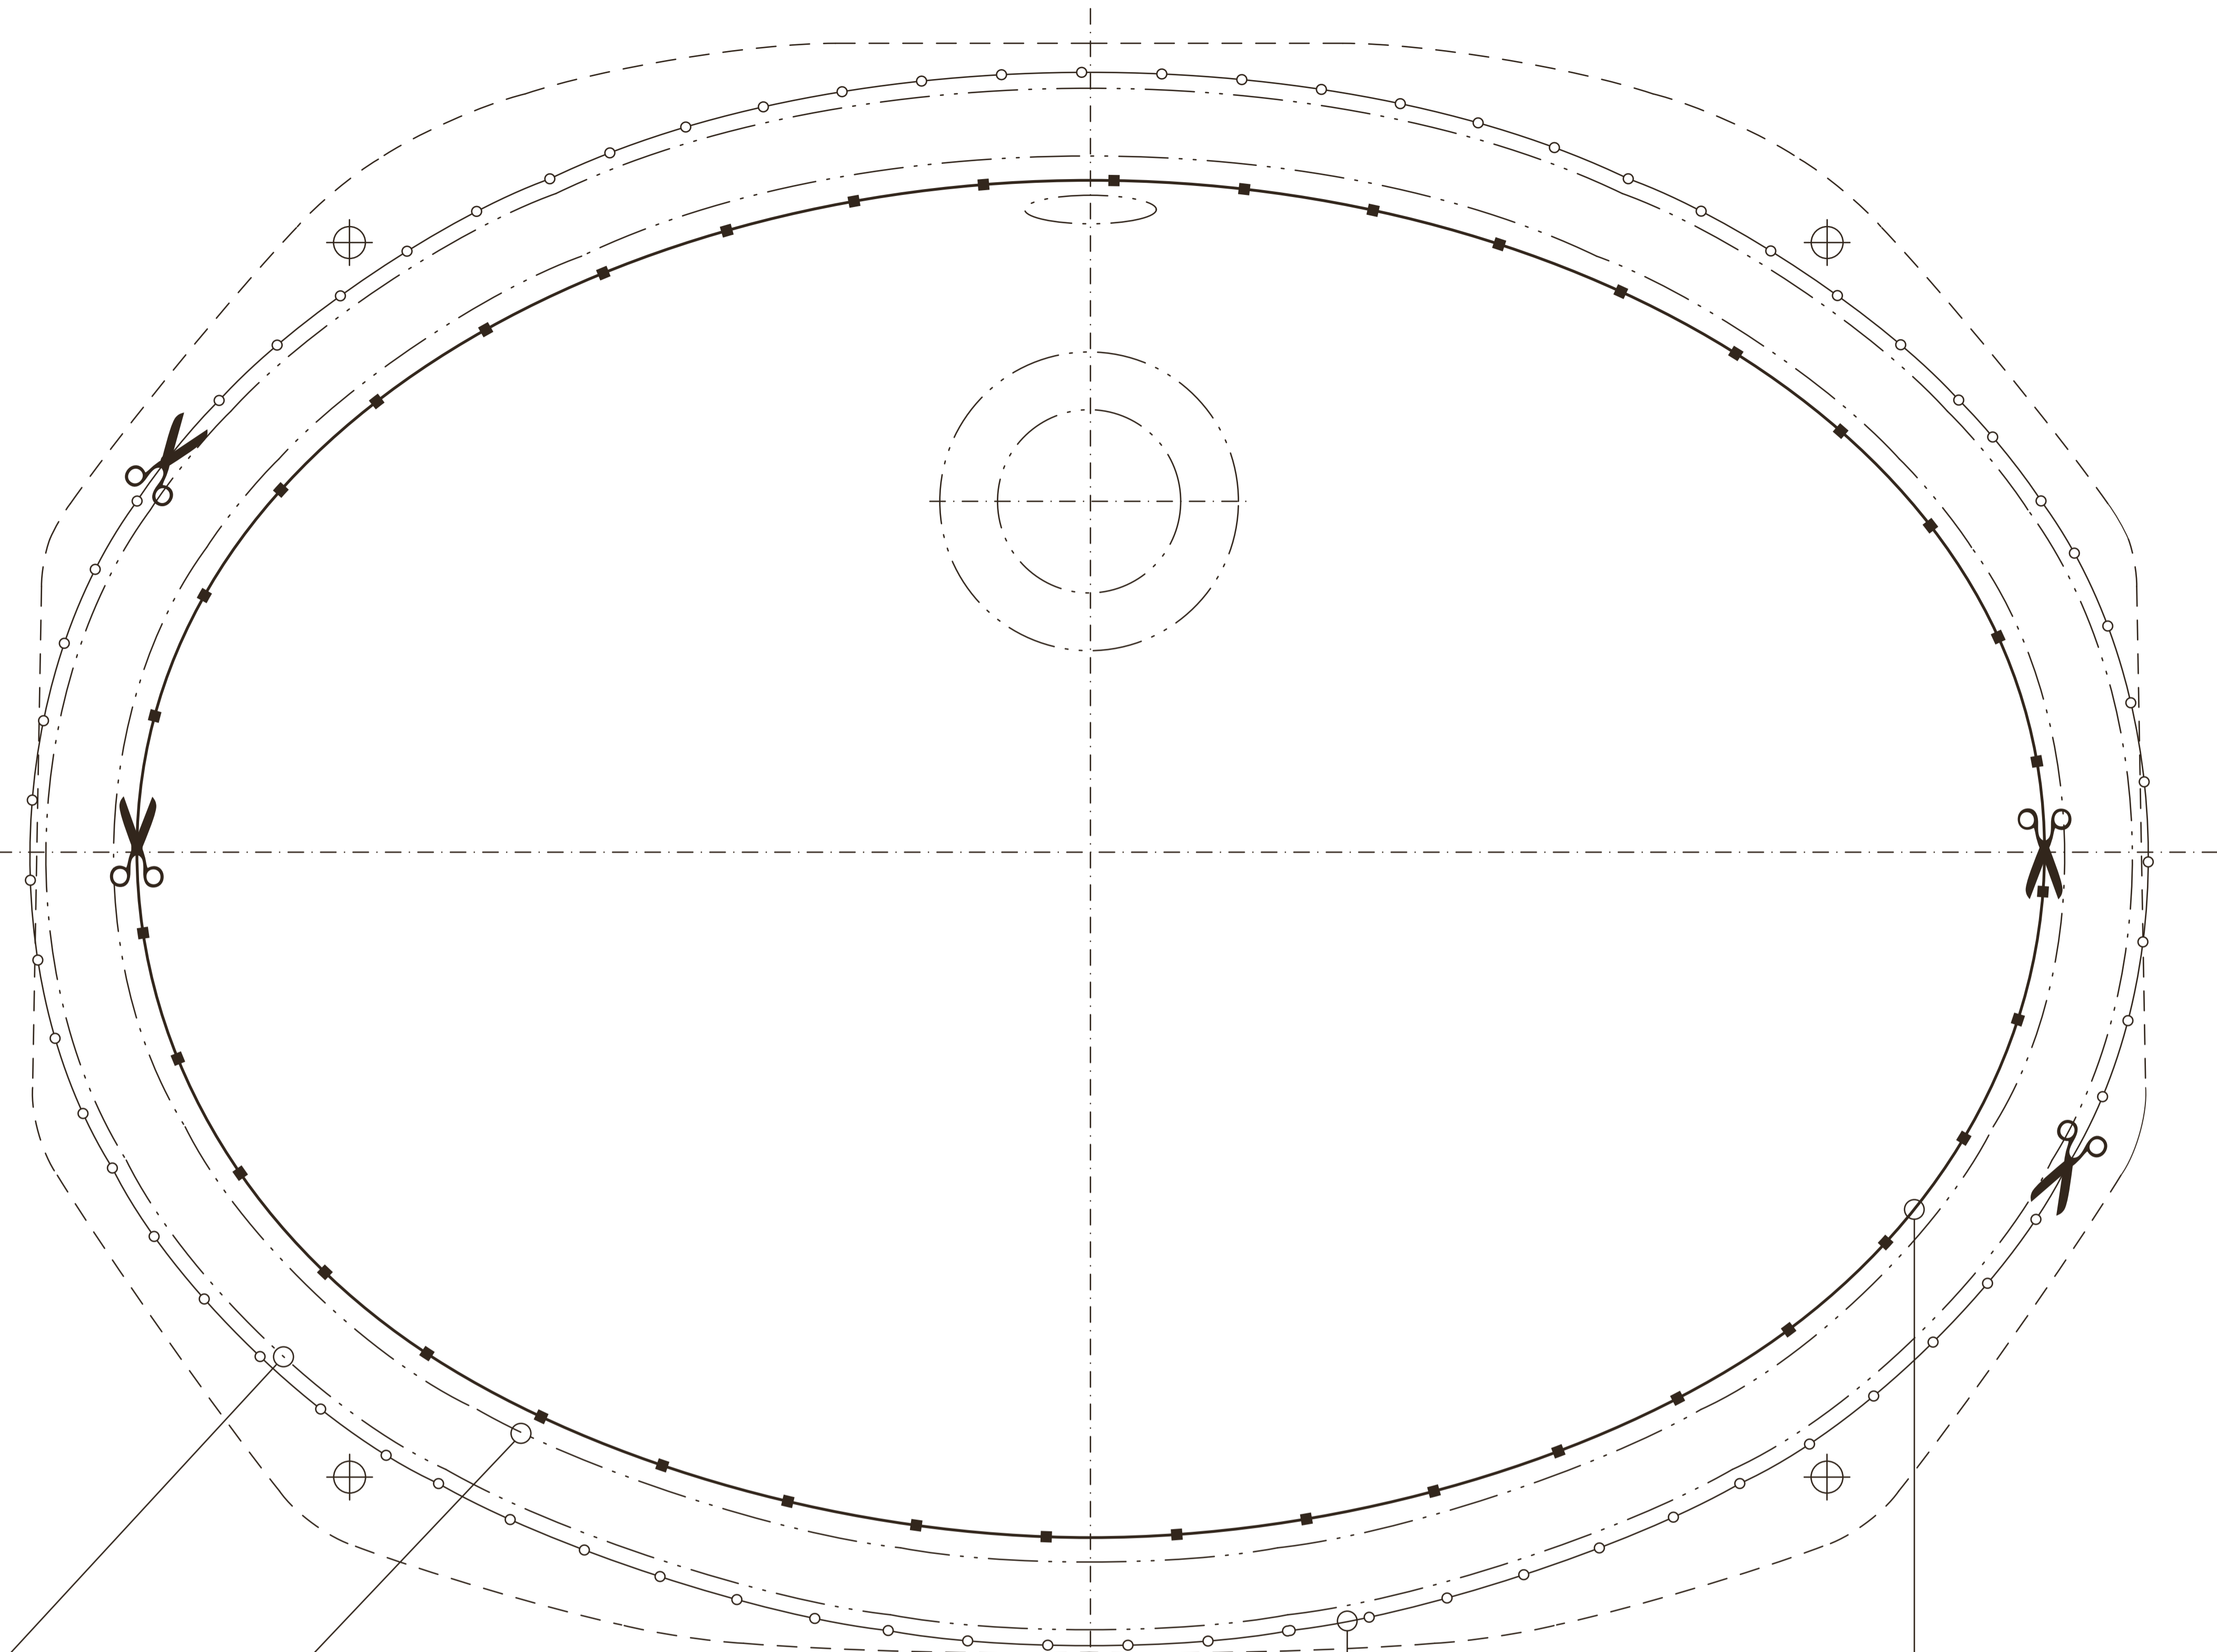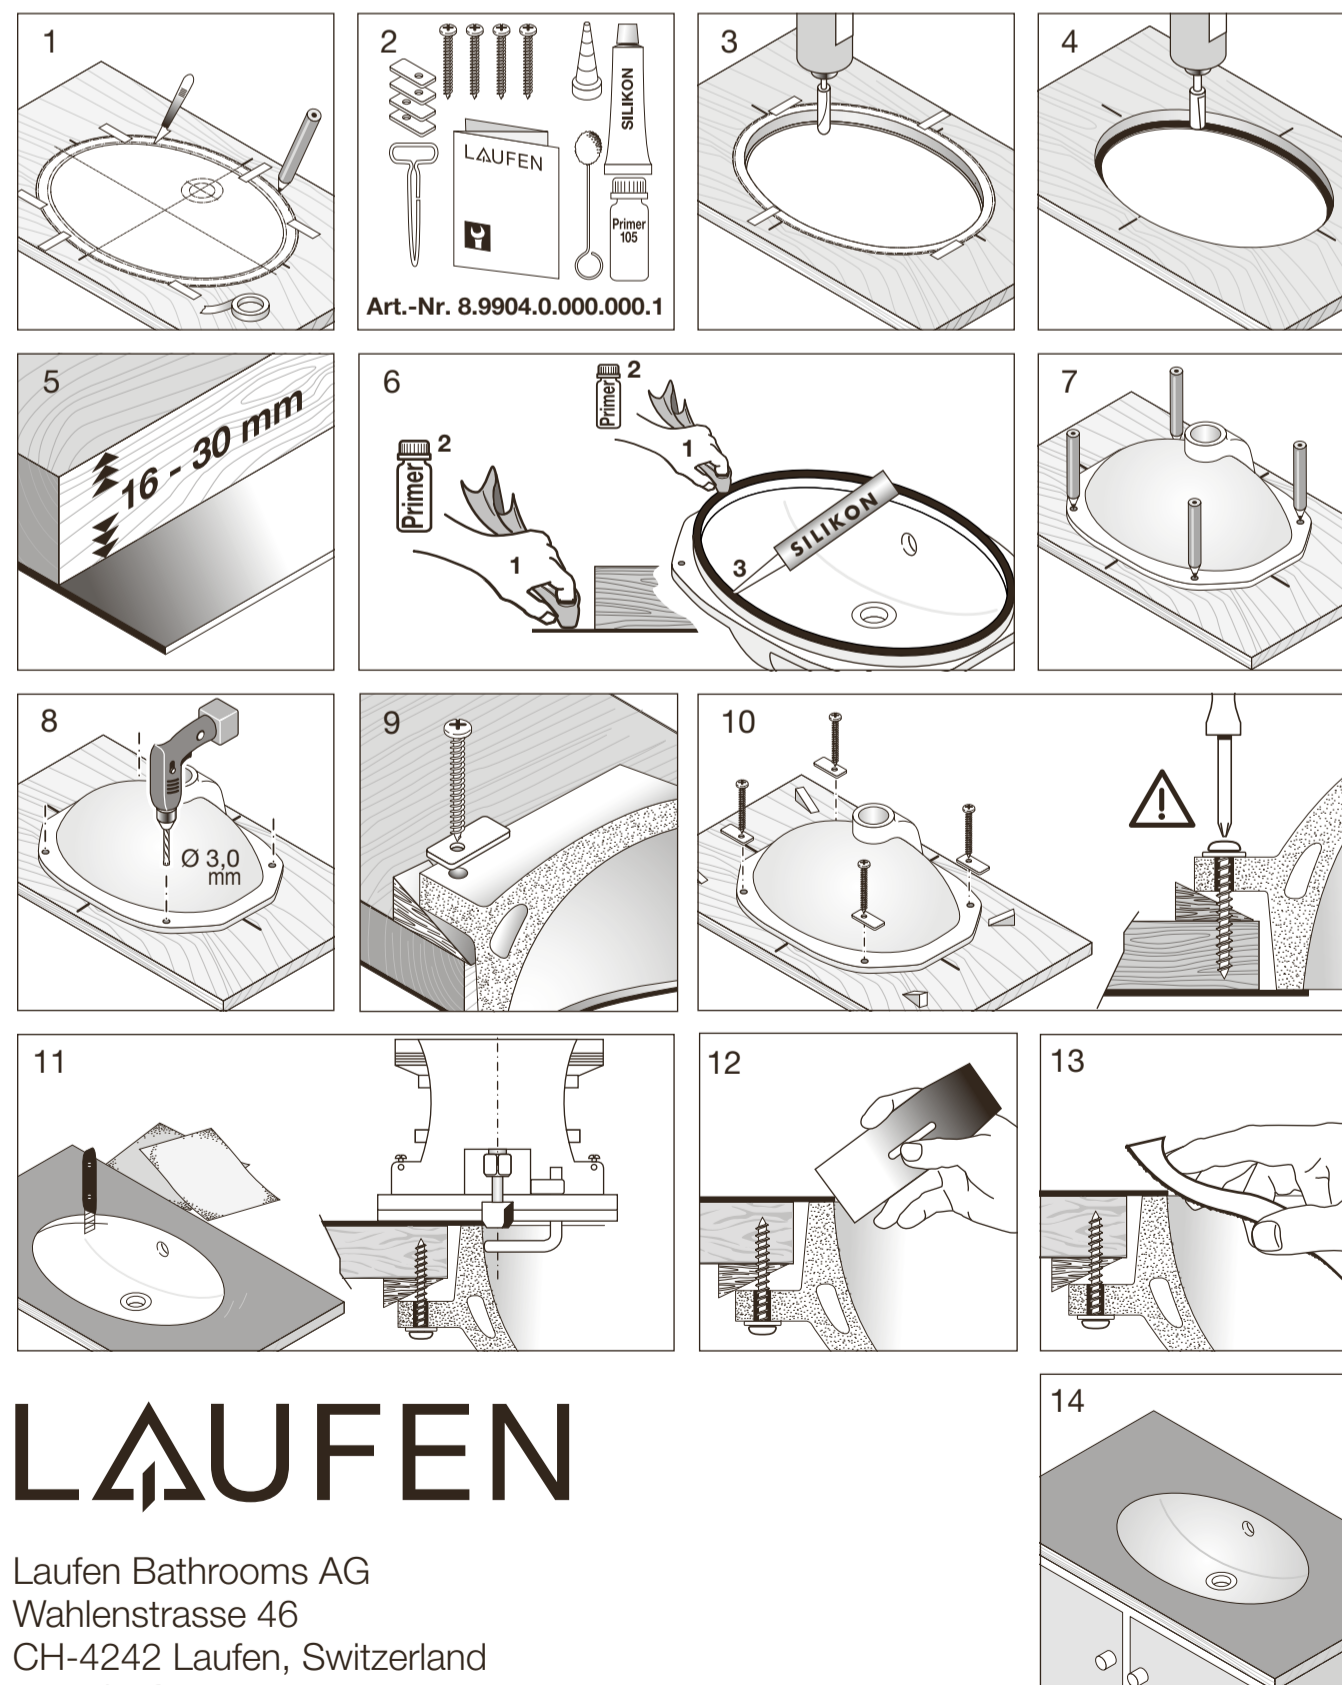

Aussenkontur Keramik
Contour externe ceramique
Profilo esterno ceramica
Outer Contour Ceramic
Contorno exterior cerámica
Buitenste omtrek keramiek
Tvarovaná keramika
Kontúra keramika
Kształt ceramik
A kerámia külső kontúrja
Формы керамики
Керамична форма

Innenkontur Keramik
Contour intérieur céramique
Profilo interno ceramica
Internal ceramic contour
Contorno interior, cerámica
Inwendig profil keramiek
Vnitřní kontura z keramiky
Vidaus kontūras iš keramikos
Kontur wewnątrzny – ceramika
Belső kontúr, kerámia
Вырез керамики
Вътрешен контур на керамиката

vorne
devant
fronte
front
delante
voorzijde
předek
priekis
wytworny
elől
передняя часть
предна част

Ausschnitt Holz-Trägerplatte
Découpe du plateau porteur en bois
Taglio del piano portante in legno
Wooden bearer-plate cut-out
Corte placa soporte de madera
Uitsparing houten onderlegplaat
Výřez dřevěné nosné desky
Išpjautinė medinė montavimo plokštė
Wycięcie w płycie nośnej z drewna
Kivágás, fa tartólemez
Вырез деревянной несущей плиты
Изрез в дървен носещ плот

Ausschnitt Stein
Découpe pierre naturelle
Taglio su piani in pietra
Stone cutout
Corte piedra
Uitsparing steen
Výřez kamene
Akmens išpjova
Wycinek – kamień
Kivágás, kő
Вырез камня
Изрязване на камък

LAUFEN

Laufen Bathrooms AG
Wahlenstrasse 46
CH-4242 Laufen, Switzerland
www.laufen.com

DE/FR/IT/EN/ES/NL/CS/LT/PL/HU/RU/BG

06/05/08 8.9980.9.000.000.1 KRA

M 1:1

